


Replika špaletového okna s venkovním zasklením dvojsklem

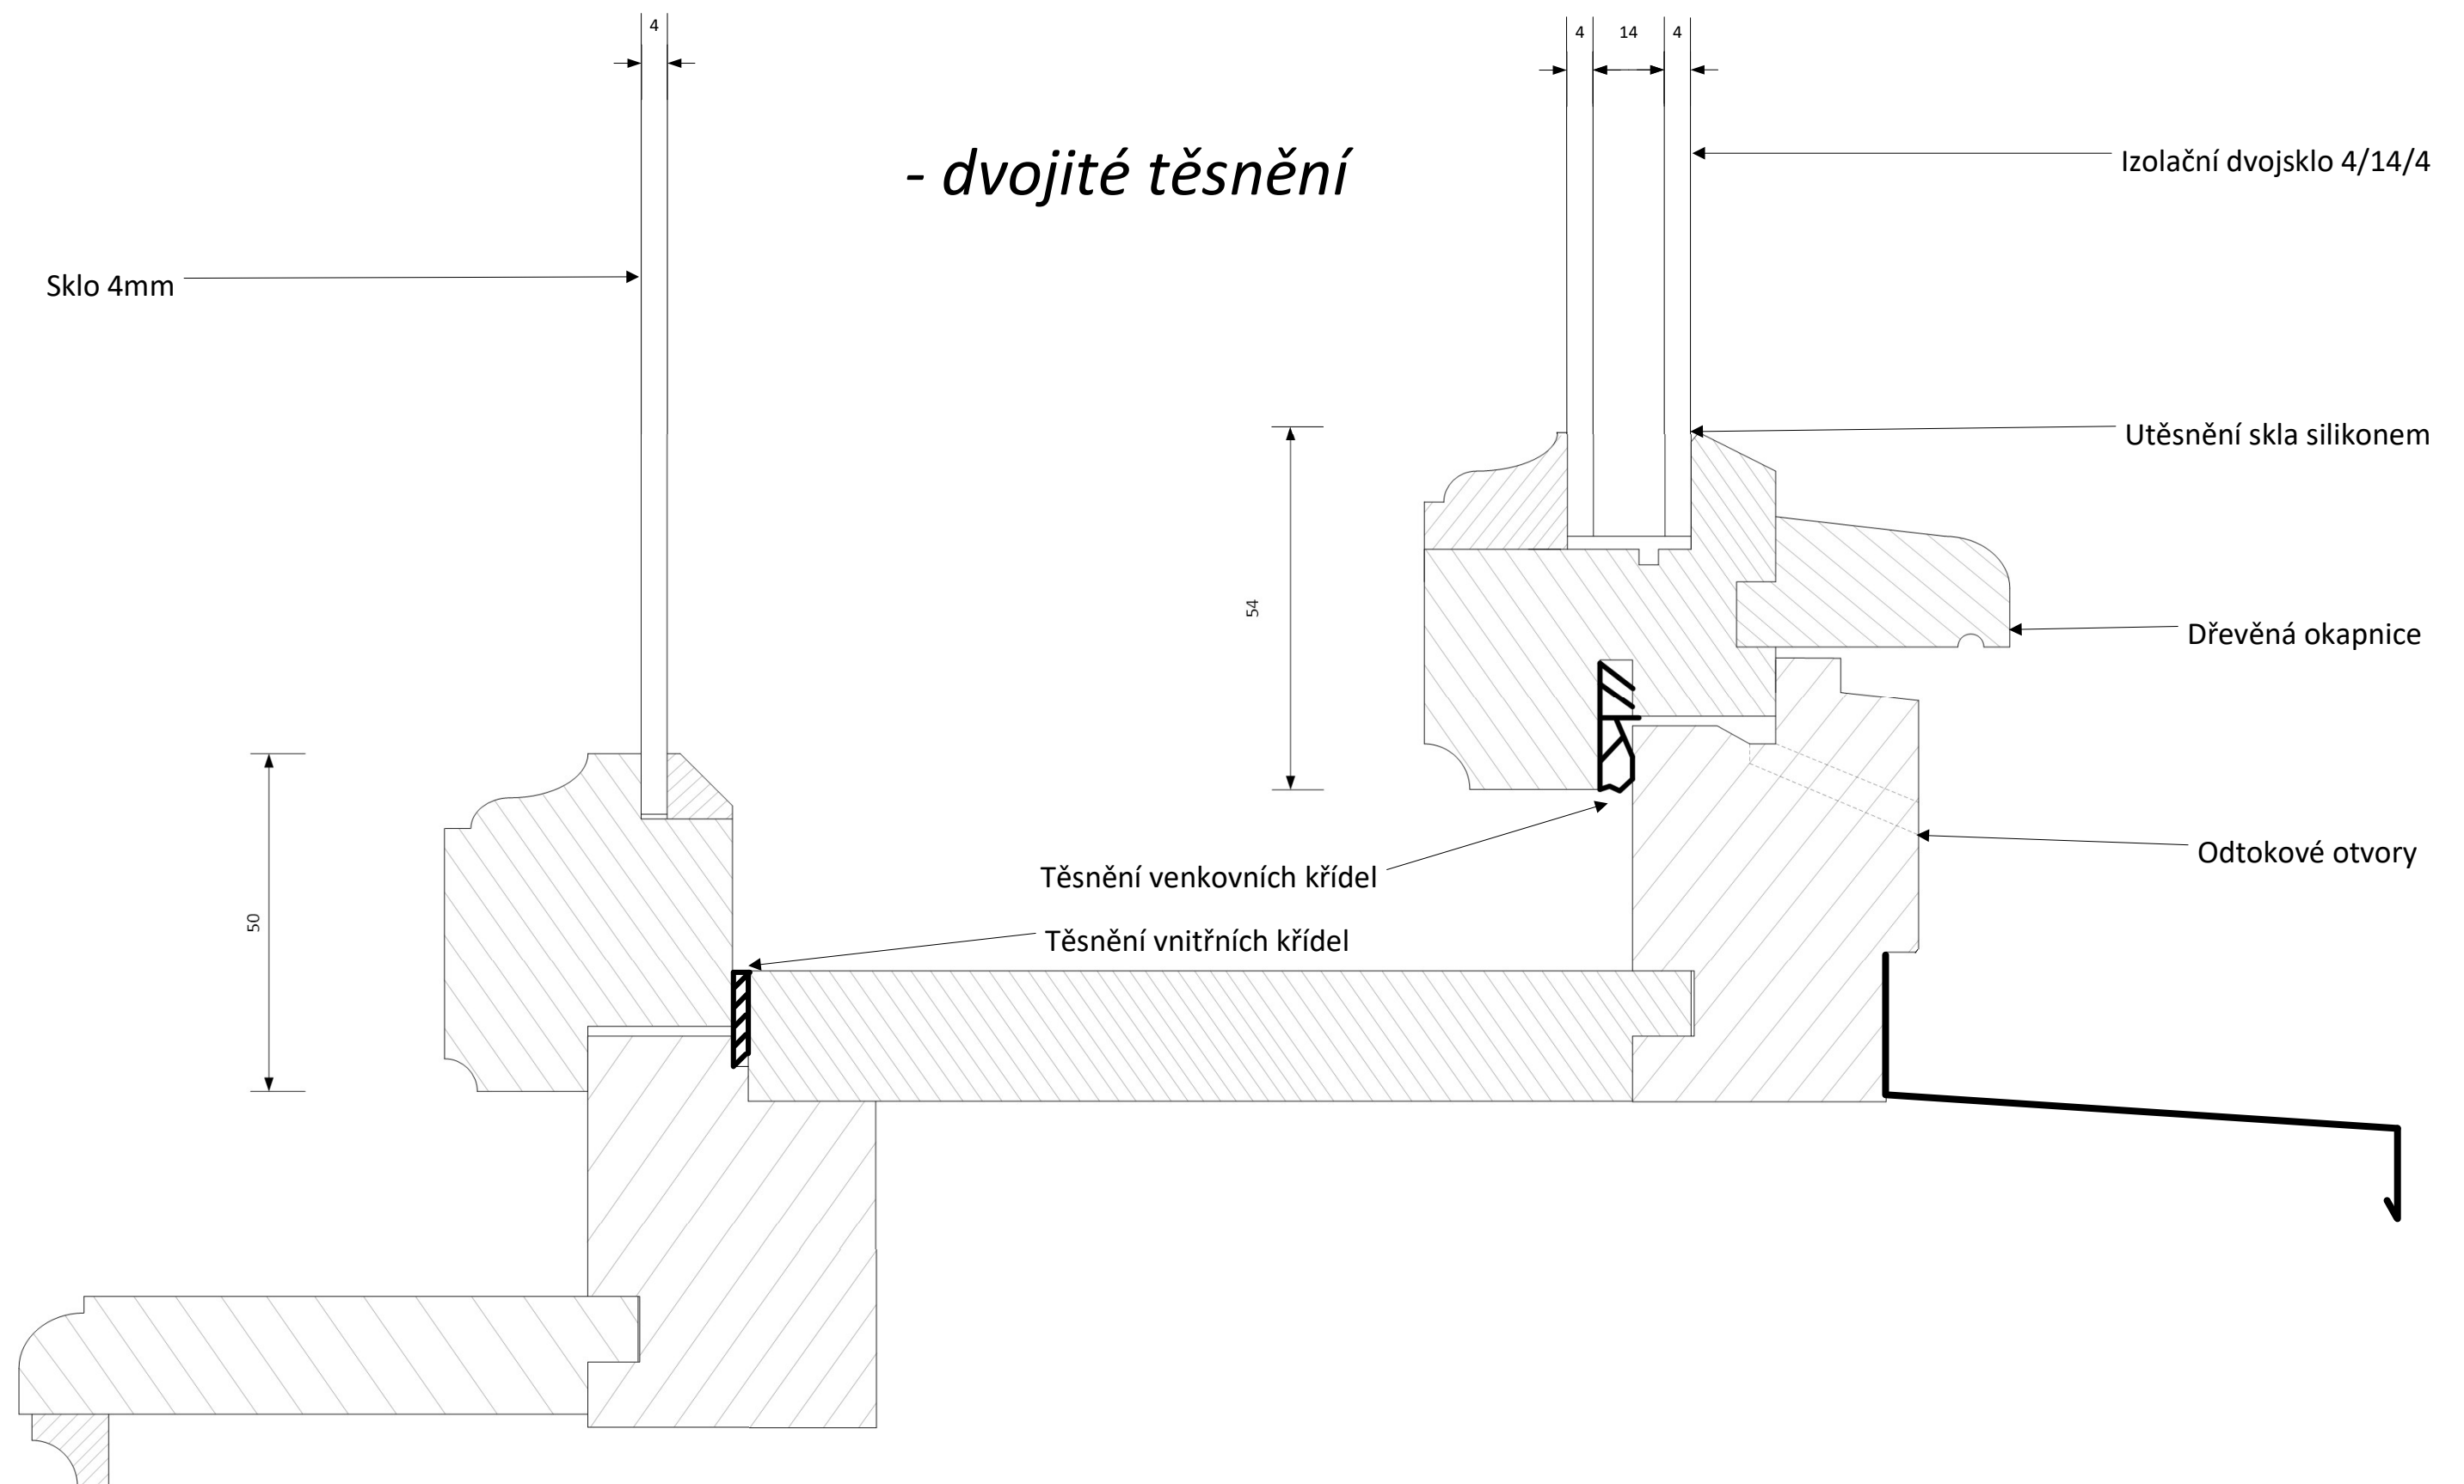

Interiér

Exteriér